

Утверждена

(наименование документа об утверждении, включая наименования

органов государственной власти или органов местного


самоуправления, принявших решение об утверждении схемы

или подписавших соглашение о перераспределении земельных участков)

от _____ № _____

Схема расположения земельного участка или земельных участков на кадастровом плане территории

Условный номер земельного участка		35:13:0203022:3У1
Площадь земельного участка		1808м ²
Обозначение характерных точек границы	Координаты, м	
1	X	Y
2	3	
1	426415,80	3221992,29
2	426374,37	3222038,40
3	426351,65	3222014,17
4	426385,59	3221978,19
1	426415,80	3221992,29

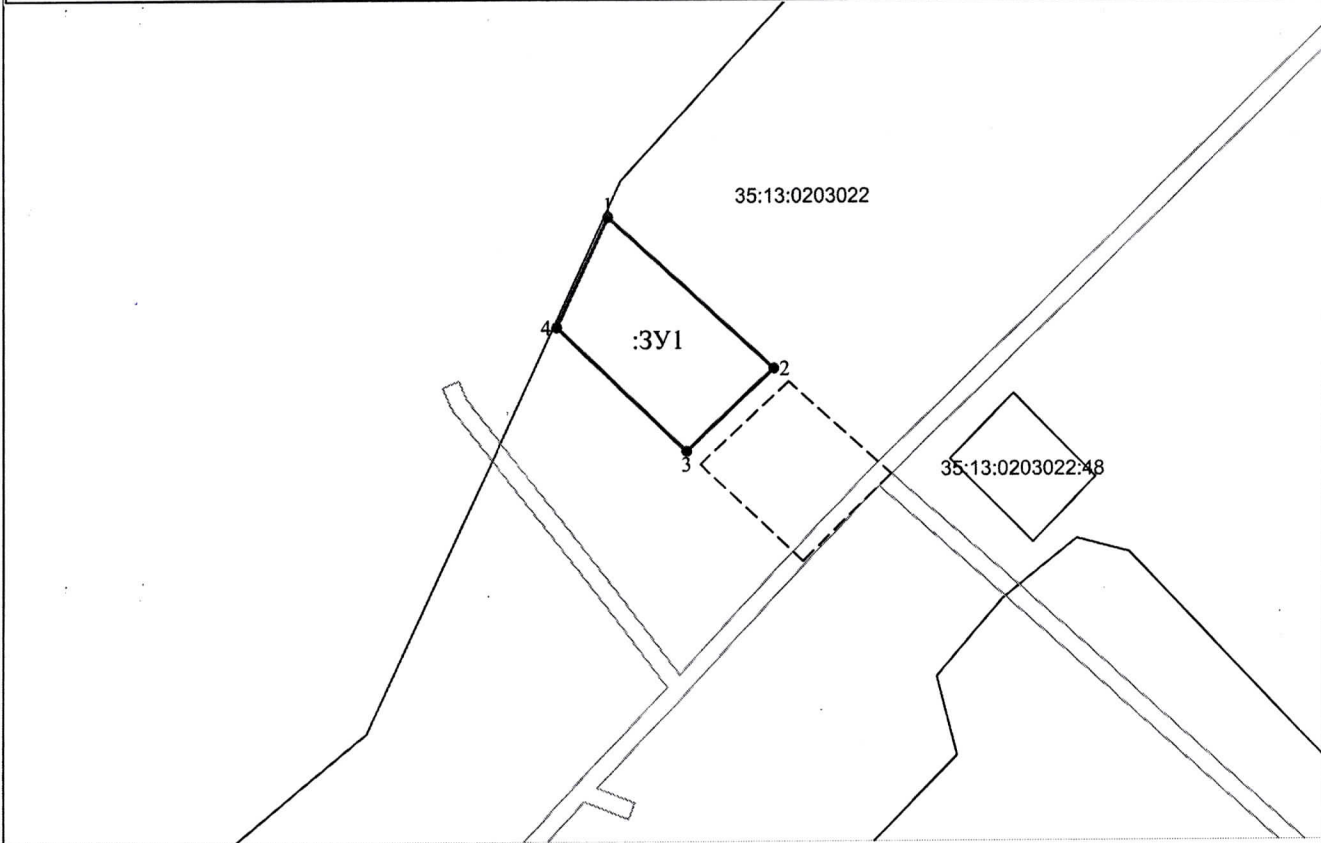

Система координат МСК 35 зона 3

Масштаб 1:2000

Условные обозначения:

- 1 - характерная точка границы, сведения о которой позволяют однозначно определить её на местности
- - вновь образованная часть границы, сведения о которой достаточны для определения её местоположения
- - граница кадастрового деления
- - обозначение ранее учтенного земельного участка
- :3У1 - обозначение земельного участка
- 35:13:0203022 - обозначение кадастрового квартала