


Схема расположения земельного участка
на кадастровом плане территории

Условный номер земельного участка 35:13:0303004:ЗУ1		
Площадь земельного участка 1412 м ²		
Обозначение характерных точек границ	Координаты, м	
	X	Y
1	2	3
1	441207.24	3224193.97
2	441208.45	3224200.18
3	441205.10	3224213.38
4	441193.33	3224210.20
5	441191.80	3224216.69
6	441149.03	3224204.62
7	441157.76	3224177.96

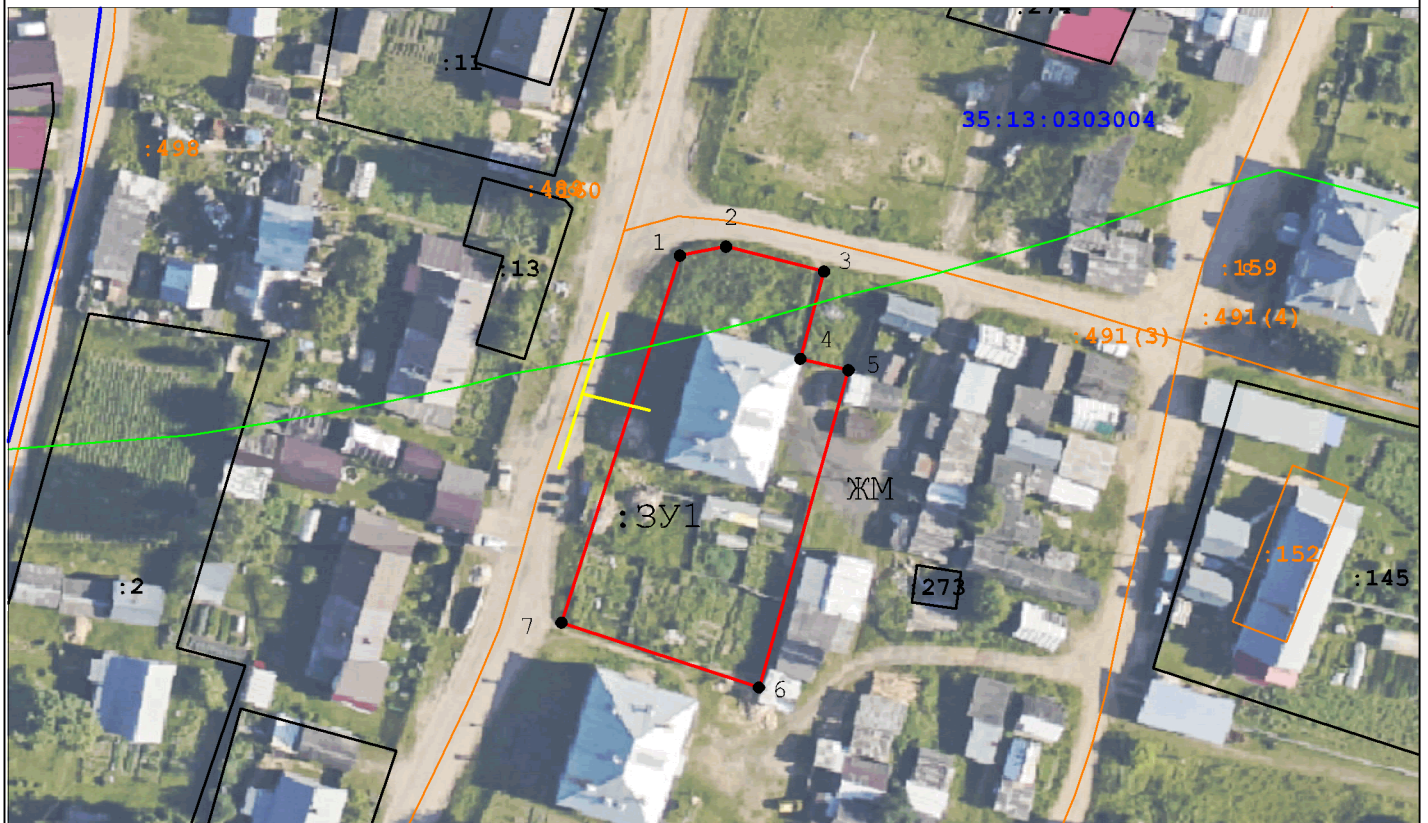

Масштаб 1:1000

Система координат МСК-35 3 зона
Условные обозначения:

- 35:13:0303004 - кадастровый номер кадастрового квартала
- граница населенного пункта
- граница образуемого земельного участка
- граница земельного участка
- :273 - кадастровый номер земельного участка

- - обозначение поворотной точки образуемого земельного участка
- 1 - номер поворотной точки образуемого земельного участка
- :ЗУ1 - условный номер образуемого земельного участка
- ЖМ - зона застройки малоэтажными жилыми домами
- доступ к образуемому земельному участку