



**Администрация Сямженского муниципального округа
Вологодской области**

ПОСТАНОВЛЕНИЕ

от 17.09.2024 № 722
с. Сямжа Вологодской области

О выдаче разрешения на
использование земель без
предоставления земельного участка
и установления сервитута

Рассмотрев заявление Акционерного общества «Вологодская областная энергетическая компания» от 02.09.2024, в соответствии со ст.39.33, ст.39.36 Земельного Кодекса Российской Федерации, постановлением Правительства Российской Федерации от 03.12.2014 №1300 «Об утверждении перечня видов объектов, размещение которых может осуществляться на землях или земельных участках, находящихся в государственной или муниципальной собственности, без предоставления земельных участков и установления сервитутов», Постановлением Правительства Вологодской области от 28.12.2015 №1208 «Об утверждении Порядка и условий размещения на территории Вологодской области объектов на землях или земельных участках, находящихся в государственной или муниципальной собственности, без предоставления земельных участков и установления сервитутов», **ПОСТАНОВЛЯЮ:**

1. Разрешить Акционерному обществу «Вологодская областная энергетическая компания» юридический адрес: 190014, Вологодская обл., г.Вологда, ул.Горького, д.99, ИНН 3525372678, ОГРН 1163525064955 (далее – Пользователь), использовать территорию земель площадью 2572 кв.м. в границах кадастровых кварталов 35:13:0301001 и 35:13:0301002, в целях: реконструкция ВЛ-0,4кВ от ТП №29 ф.Тимонинская-1 и Тимонинская-2 с.Сямжа, в соответствии со схемой границ предполагаемого использования земель на кадастровом плане территории, утвержденной согласно приложению к настоящему постановлению.

2. Срок использования земель: с 17 сентября 2024 года по 16 сентября 2027 года включительно.

3. Действие разрешения на использование земель, указанных в п.1. прекращается со дня предоставления земельного участка физическому или юридическому лицу, о чем Администрация Сямженского муниципального округа Вологодской области уведомляет Пользователя в недельный срок с момента принятия решения о предоставлении земельного участка.

4. В случае, если использование земель привело к порче либо уничтожению плодородного слоя почвы в границах таких земель, Пользователь обязан исполнить требования, предусмотренные статьей 39.35 Земельного кодекса Российской Федерации.

5. Настоящее постановление вступает в силу со дня его подписания.

6. Настоящее постановление подлежит размещению на официальном сайте Сямженского муниципального округа <https://35syamzhenskij.gosuslugi.ru> в информационно-телекоммуникационной сети Интернет.

7. Информацию о размещении настоящего постановления на официальном сайте Сямженского муниципального округа опубликовать в газете «Восход».

Глава Сямженского муниципального округа

С.Н.Лашков



Приложение
к решению о размещении объектов
на землях или земельных участках,
находящихся в государственной или
муниципальной собственности,
без предоставления
земельных участков и сервитутов
от 17.09.2024 № 422


Схема границ предполагаемых к использованию земель
на кадастровом плане территории в границах кадастрового квартала
35:13:0000000

Кадовый номер земельного участка:
Пл земельного участка: 2572 кв. м.

Сение рхных траниц	Координаты, м	
	X	Y
	2	3
1)	-	-
	441546.12	3224662.86
	441539.35	3224684.81
	441538.12	3224697.86
	441536.40	3224697.45
	441534.01	3224724.36
	441535.59	3224724.73
	441535.55	3224725.15
	441525.69	3224752.21
	441519.24	3224868.63
	441519.66	3224876.42
	441518.92	3224876.31
	441519.19	3224901.35
	441520.73	3224918.37
	441521.96	3224918.95
	441525.82	3224990.24
	441537.43	3224990.58
	441537.56	3224994.58
	441531.81	3224994.41
	441531.91	3224994.12
	441526.23	3224991.88
	441525.44	3224994.23
	441522.02	3224994.13
	441515.24	3224868.63
	441521.72	3224751.39
	441531.62	3224724.26
	441531.70	3224723.44
	441533.21	3224724.08
	441535.37	3224697.02
	441534.24	3224696.42

30	441535.40	3224684.02
31	441542.30	3224661.68
1	441546.12	3224662.86
:3У1(2)	-	-
32	441405.81	3225345.77
33	441403.67	3225349.15
34	441390.36	3225340.74
35	441392.49	3225337.36
32	441405.81	3225345.77
:3У1(3)	-	-
36	441402.49	3225376.15
37	441401.14	3225379.92
38	441385.70	3225374.35
39	441387.05	3225370.59
36	441402.49	3225376.15
:3У1(4)	-	-
40	441414.02	3225147.84
41	441411.06	3225150.54
42	441401.95	3225140.57
43	441384.87	3225118.90
44	441404.87	3225137.83
40	441414.02	3225147.84
:3У1(5)	-	-
45	441377.57	3225126.26
46	441373.96	3225129.90
47	441372.99	3225131.80
48	441373.74	3225132.64
49	441370.22	3225136.51
50	441369.76	3225136.07
51	441355.64	3225150.84
52	441343.64	3225157.05
53	441305.68	3225193.50
54	441291.14	3225216.62
55	441287.75	3225214.49

56	441302.56	3225190.96
57	441316.49	3225177.58
58	441329.40	3225167.02
59	441341.66	3225155.46
60	441310.61	3225129.21
61	441283.59	3225117.82
62	441282.67	3225120.12
63	441243.63	3225181.29
64	441240.26	3225179.14
65	441252.51	3225159.94
66	441254.14	3225160.66
67	441258.44	3225150.65
68	441281.06	3225115.22
69	441290.54	3225092.27
70	441302.70	3225069.85
71	441306.22	3225071.75
72	441303.56	3225076.66
73	441302.60	3225076.06
74	441294.50	3225089.69
75	441295.99	3225090.62
76	441294.16	3225093.99
77	441289.30	3225105.75
78	441288.24	3225107.69
79	441288.43	3225107.85
80	441285.43	3225115.10
81	441310.45	3225126.13
82	441342.70	3225153.18
83	441342.89	3225152.93
84	441356.05	3225146.12
85	441375.63	3225124.63
45	441377.57	3225126.26

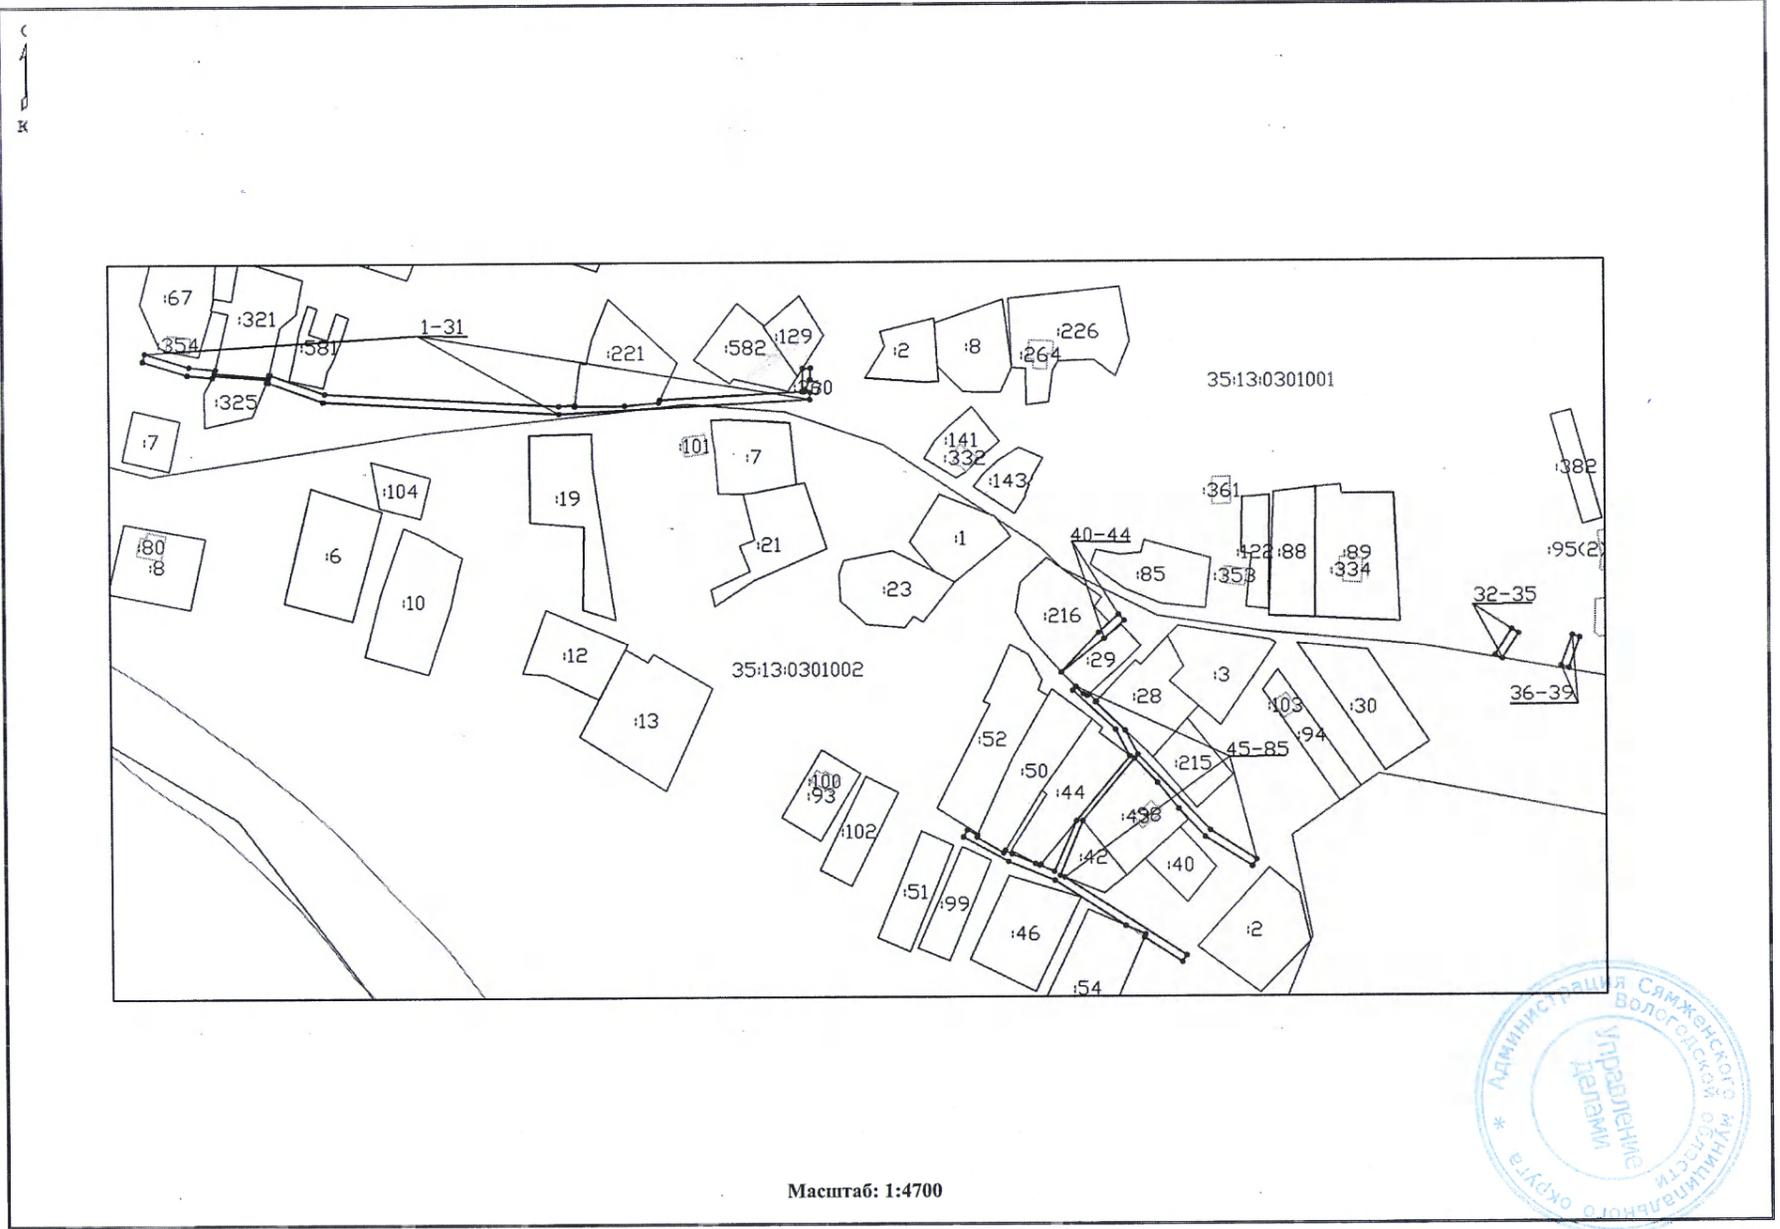

Масштаб: 1:4700

