


Утверждена:
 Постановлением администрации
 Сямженского муниципального округа
 от « ____ » _____ г. № ____

Схема расположения земельного участка на кадастровом плане территории

МСК-35, 3 зона

Условный номер земельного участка :ЗУ1		
Площадь земельного участка 2900 кв.м.		
Обозначение характерных точек границ	Координаты, м	
	X	Y
1	2	3
н1	429700,22	3222894,41
н2	429735,50	3222941,77
н3	429690,60	3222966,92
н4	429679,49	3222952,13
н5	429676,21	3222936,16
н6	429670,03	3222891,99

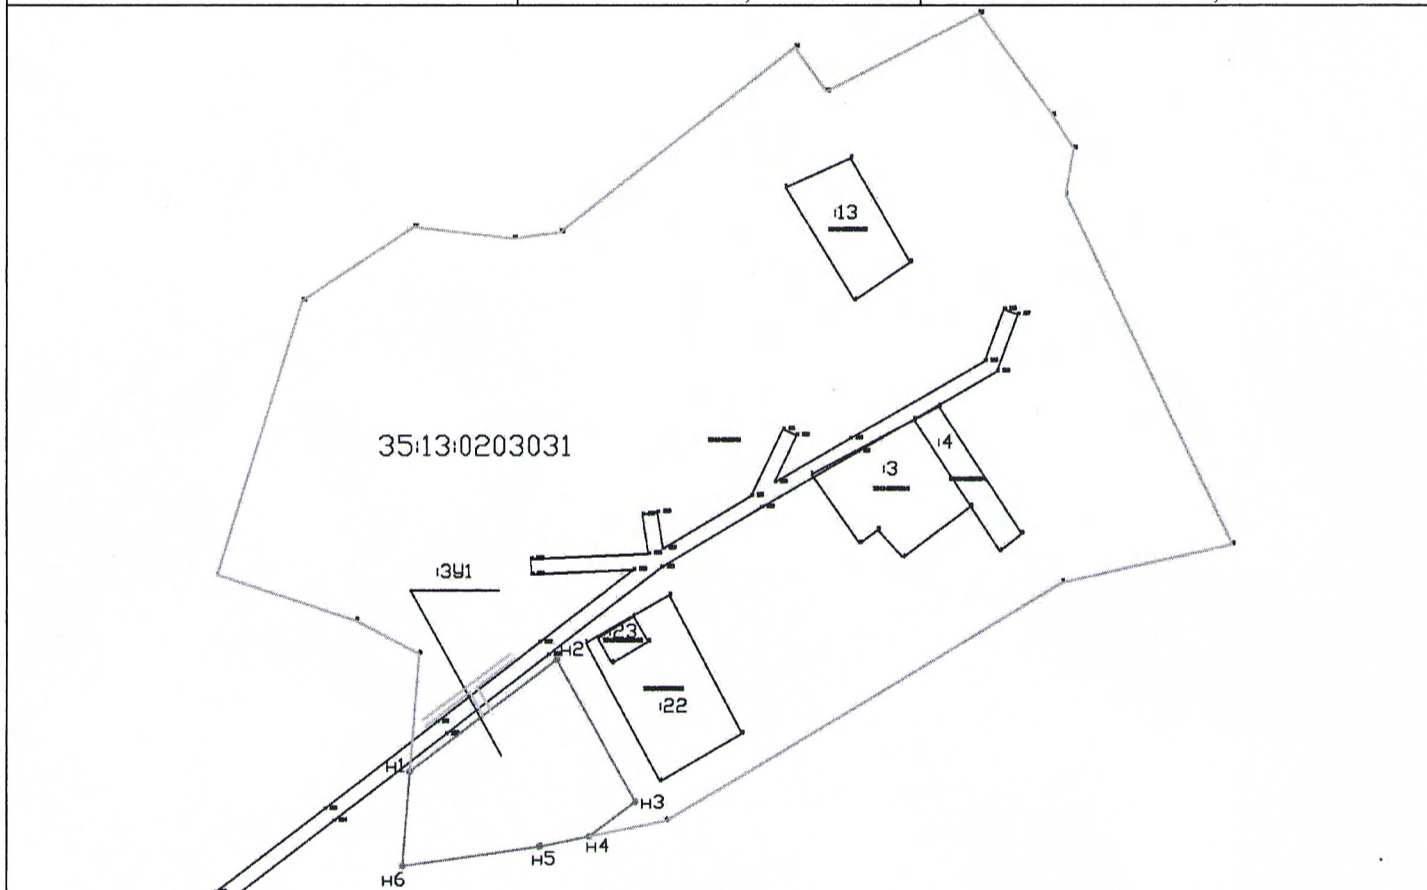

Масштаб 1 : 2 000

Условные обозначения:

:ЗУ1 - вновь образованный земельный участок

- - характерная точка границы земельного участка, сведения ЕГРН о которой соответствует требованиям земельного законодательства
- - характерная точка границы земельного участка, сведения о которой отсутствуют в ЕГРН, местоположение которой определено при выполнении кадастровых работ
- н1 - вновь определенная точка границы
- 1 - ранее определенная точка границы
- - часть границы, местоположение которой определено при выполнении кадастровых работ
- - часть границы, сведения ЕГРН о которой позволяют однозначно определить ее положение на местности
- - граница кадастрового квартала 35:13:0203031
- 35:13:0203031 - обозначение кадастрового квартала