


Утверждена:
 Постановлением администрации
 Сямженского муниципального округа
 от « ____ » _____ г. № ____

Схема расположения земельного участка на кадастровом плане территории

МСК-35, 3 зона

Условный номер земельного участка :ЗУ1		
Площадь земельного участка 1777 кв.м.		
Условный номер земельного участка :ЗУ1(1)		
Обозначение характерных точек границ	Координаты, м	
	X	Y
1	2	3
н1	440749,63	3251801,85
н2	440754,63	3251819,61
н3	440753,20	3251820,00
1	440748,05	3251804,44
2	440694,28	3251819,68
3	440691,94	3251810,16
Условный номер земельного участка :ЗУ1(2)		
4	440742,90	3251822,44
н4	440740,73	3251823,38
н5	440736,23	3251826,90
н6	440739,21	3251857,42
н7	440666,59	3251867,78
5	440664,41	3251857,40
6	440705,22	3251853,63
7	440703,88	3251834,52

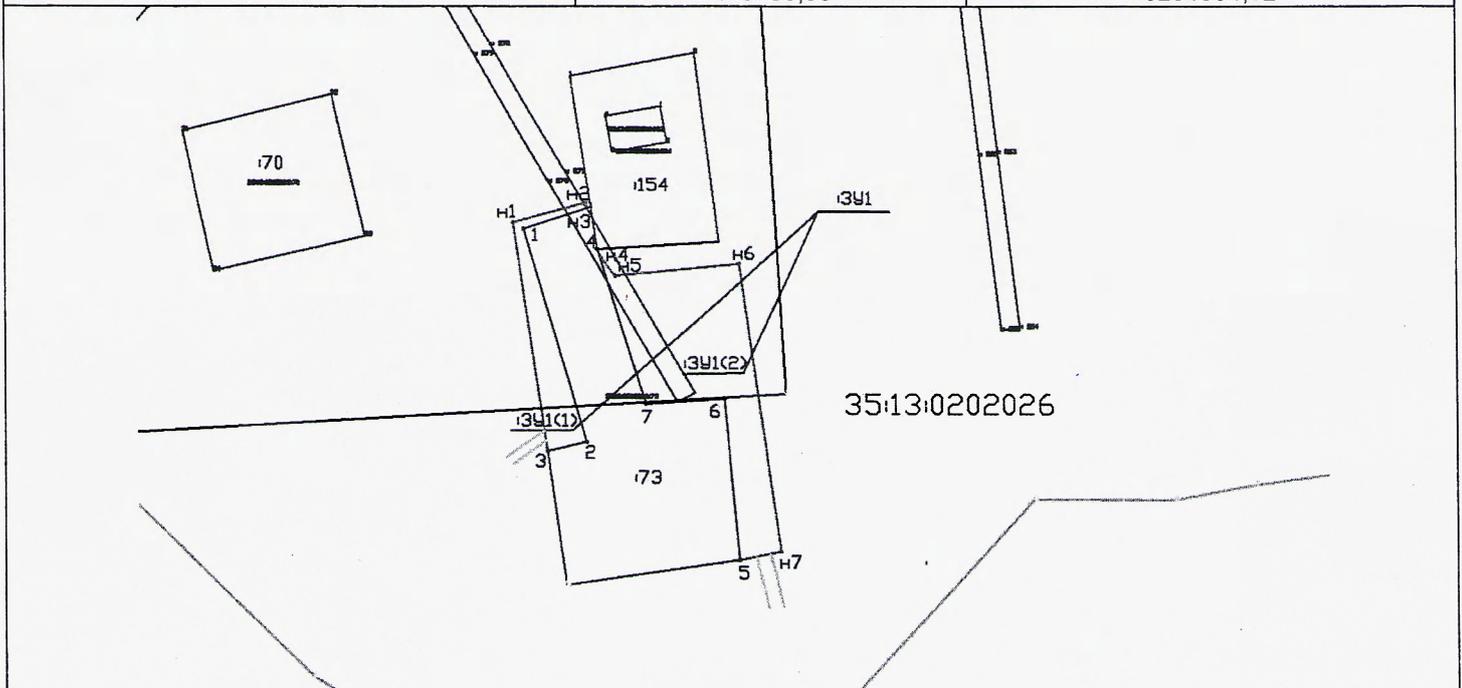

Масштаб 1 : 1 000

Условные обозначения:

:ЗУ1 - вновь образованный земельный участок

• - характерная точка границы земельного участка, сведения ЕГРН о которой соответствует требованиям земельного законодательства

• - характерная точка границы земельного участка, сведения о которой отсутствуют в ЕГРН, местоположение которой определено при выполнении кадастровых работ

н1 - вновь определенная точка границы

1 - ранее определенная точка границы

— - часть границы, местоположение которой определено при выполнении кадастровых работ

35:13:0202026 - обозначение кадастрового квартала

— — - доступ к вновь образованному земельному участку