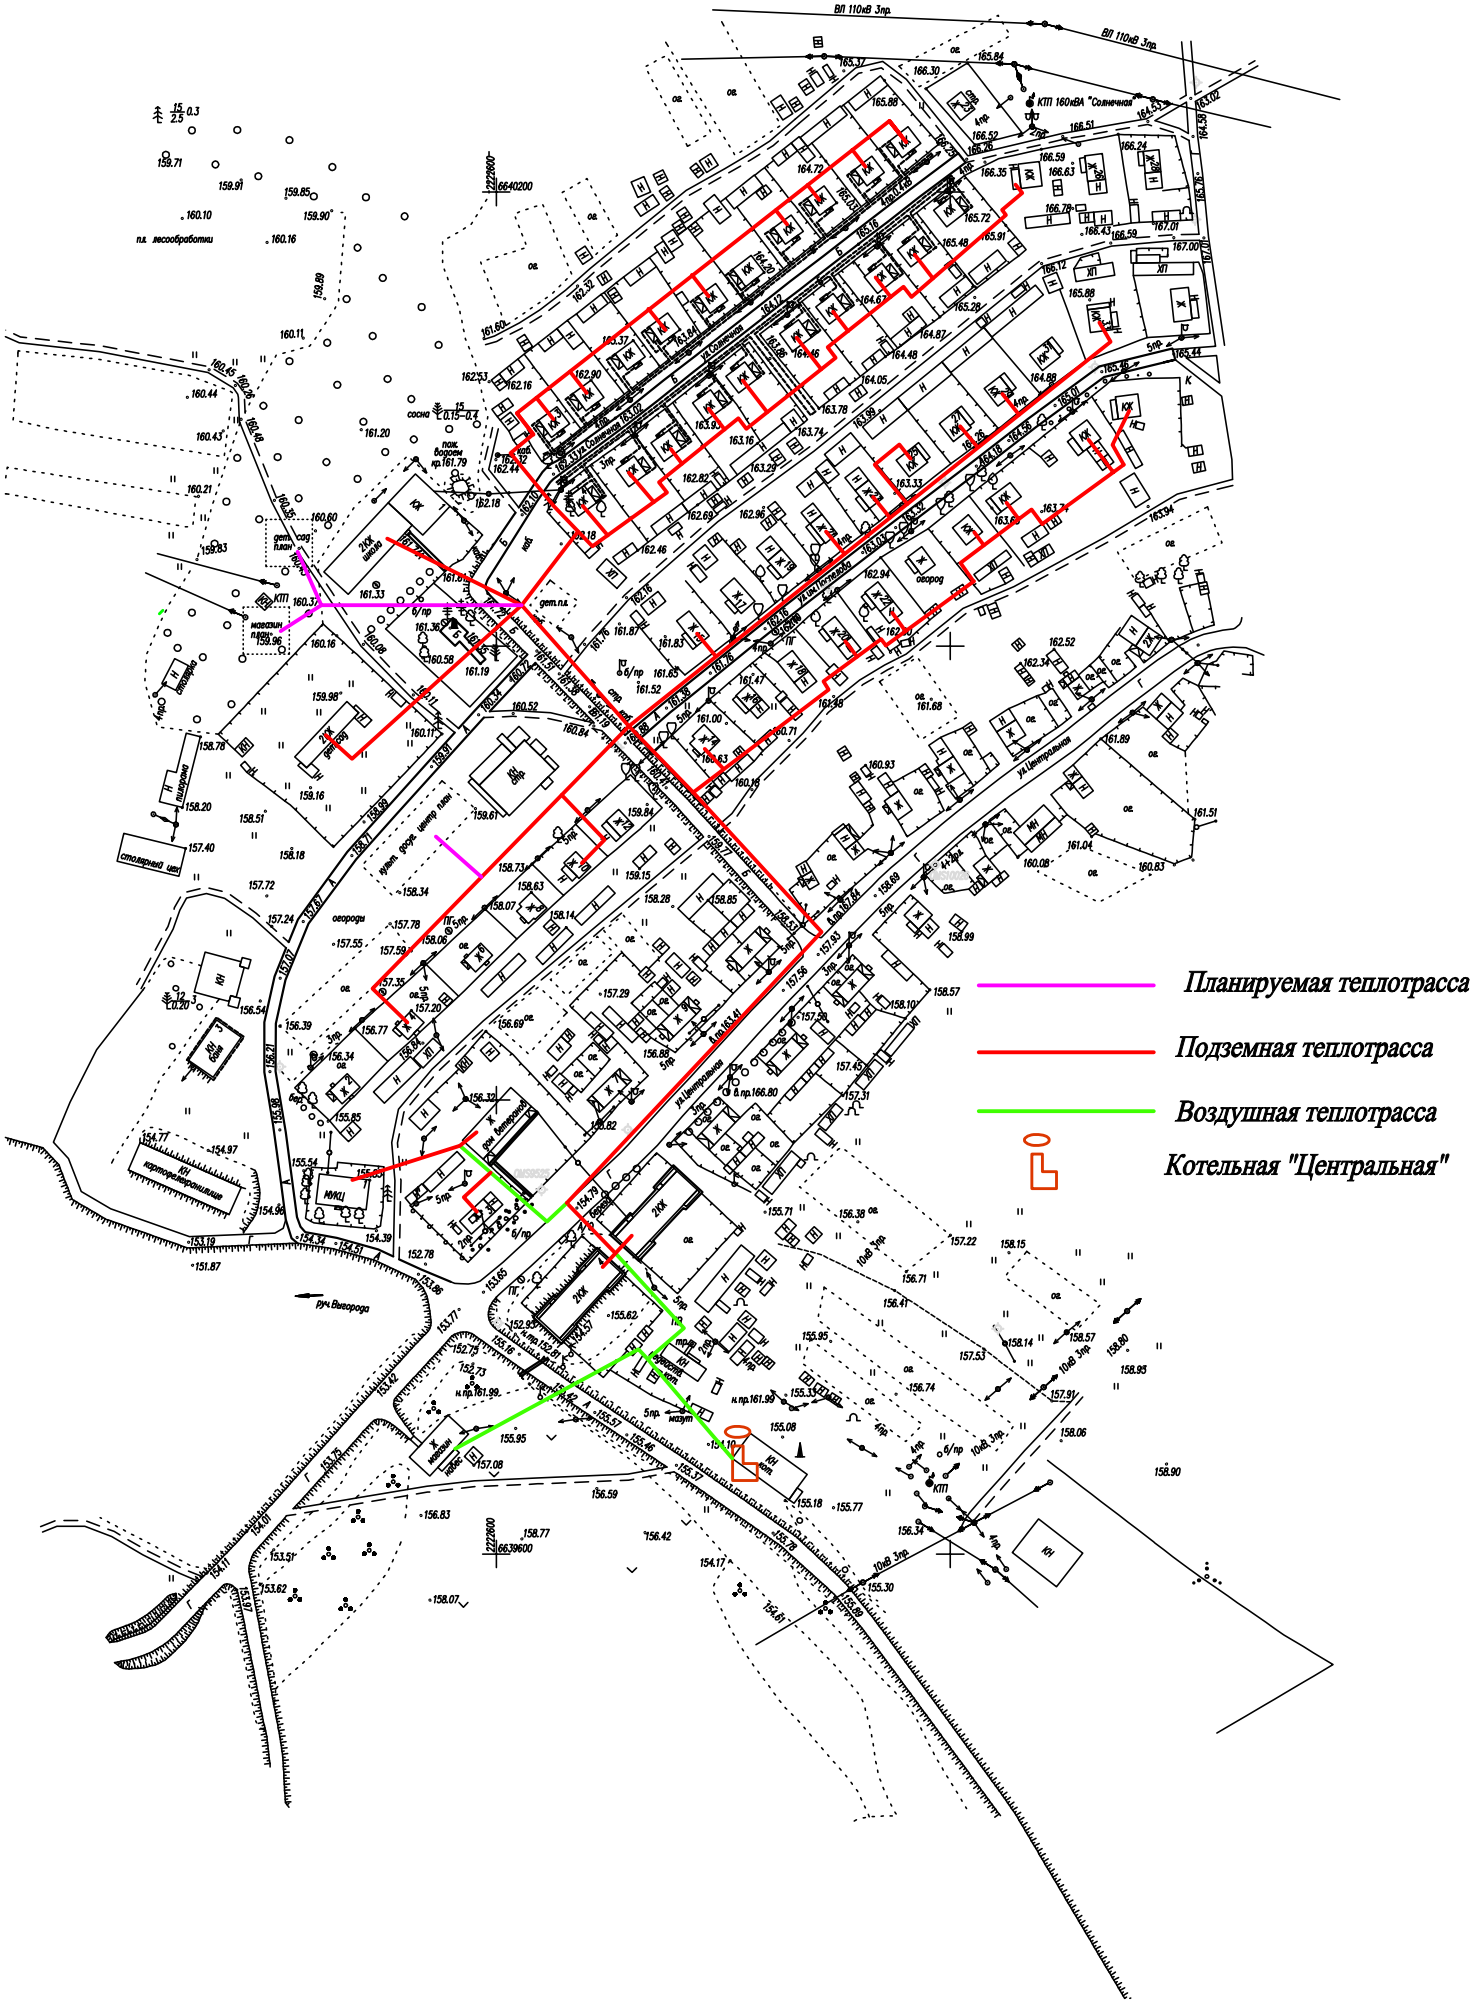Схема тепловой сети от котельной "Центральная" д. Ногинская